
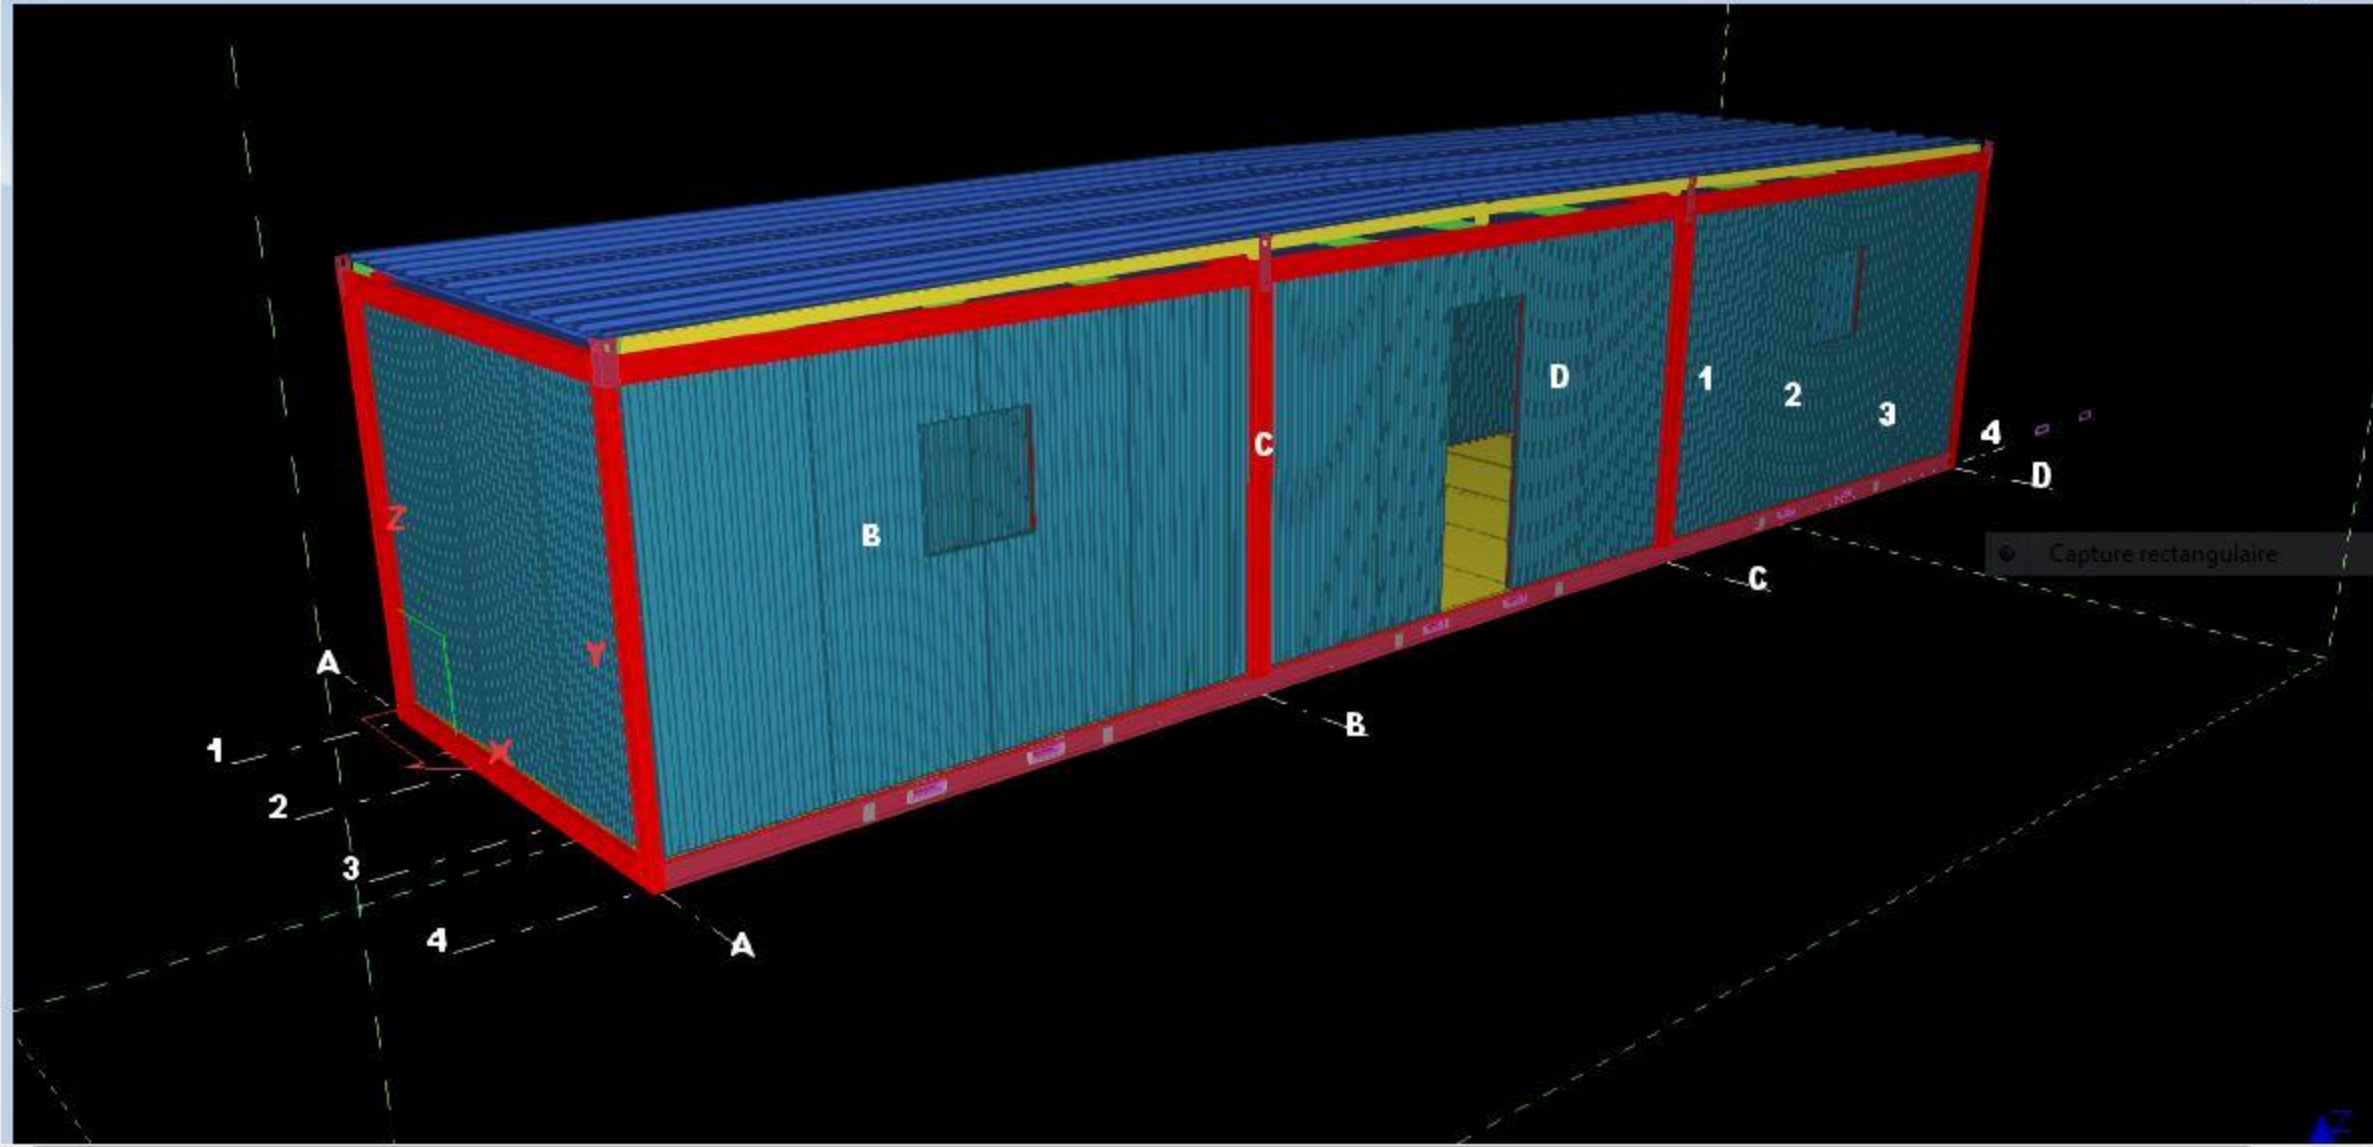


Indice	Description	Date de révision
	Número d'affaire: 09-001	
	Nom d'affaire: Cabine saharienne	
		
Número de plan: 01	Dessinateur: W. ALLICHE	Echelles: 1:20 1:25
Indice:	Date: 06.06.2022	Format: A0
Plan d'ensemble		
HOLGER CONSTRUCTION MÉTALLIQUE <small> Cité BRAKNI BT C 02 N° 04 Bâche 0900, Algérie Tel: 0563 481 160 Mob: 0561 911 383 www.hcmlida.com </small>		



View 7 - 3D





View 1 - 3D

